


### Экспликация помещений 1-го подъезда.

Обозн.	Наименование	Площадь м2	Категория помещения
201/1	Вестибюль.	25,44	
202/1	Тамбур.	5,12	
203/1	Лифтовый холл с подпором воздуха.	7,83	
204/1	Тамбур при квартирах.	10,07	
205/1	Тамбур при квартирах.	10,57	
206/1	Лестничная клетка.	13,07	
207/1	Переходная открытая лоджия.	15,26	
1-комн. квартира			
208/1	Прихожая	6,58	
209/1	Кухня-столовая	21,50	
210/1	Жилая комната	13,40	
211/1	Санузел.	5,51	
212/1	Утепленная лоджия	9,14	
3-комн. квартира			
213/1	Прихожая.	16,38	
214/1	Жилая комната.	19,75	
215/1	Жилая комната.	18,61	
216/1	Жилая комната.	16,46	
217/1	Кухня.	18,29	
218/1	Совмещенный санузел.	8,78	
219/1	Санузел.	2,82	
220/1	Кладовая.	1,99	
221/1	Кладовая.	3,40	
222/1	Утепленная лоджия	7,43	
2-комн. квартира			
223/1	Прихожая.	9,82	
224/1	Жилая комната.	18,95	
225/1	Жилая комната.	17,41	
226/1	Кухня.	18,32	
227/1	Санузел.	2,70	
228/1	Ванная комната.	4,34	
229/1	Утепленная лоджия	4,01	
2-комн. квартира			
230/1	Прихожая.	9,82	
231/1	Жилая комната.	18,95	
232/1	Жилая комната.	17,41	
233/1	Кухня.	18,32	
234/1	Санузел.	2,70	
235/1	Ванная комната.	4,34	
236/1	Утепленная лоджия	4,01	
1-комн. квартира			
237/1	Прихожая	6,58	
238/1	Кухня-столовая	21,50	
239/1	Жилая комната	13,40	
240/1	Санузел	5,51	
241/1	Утепленная лоджия	9,22	

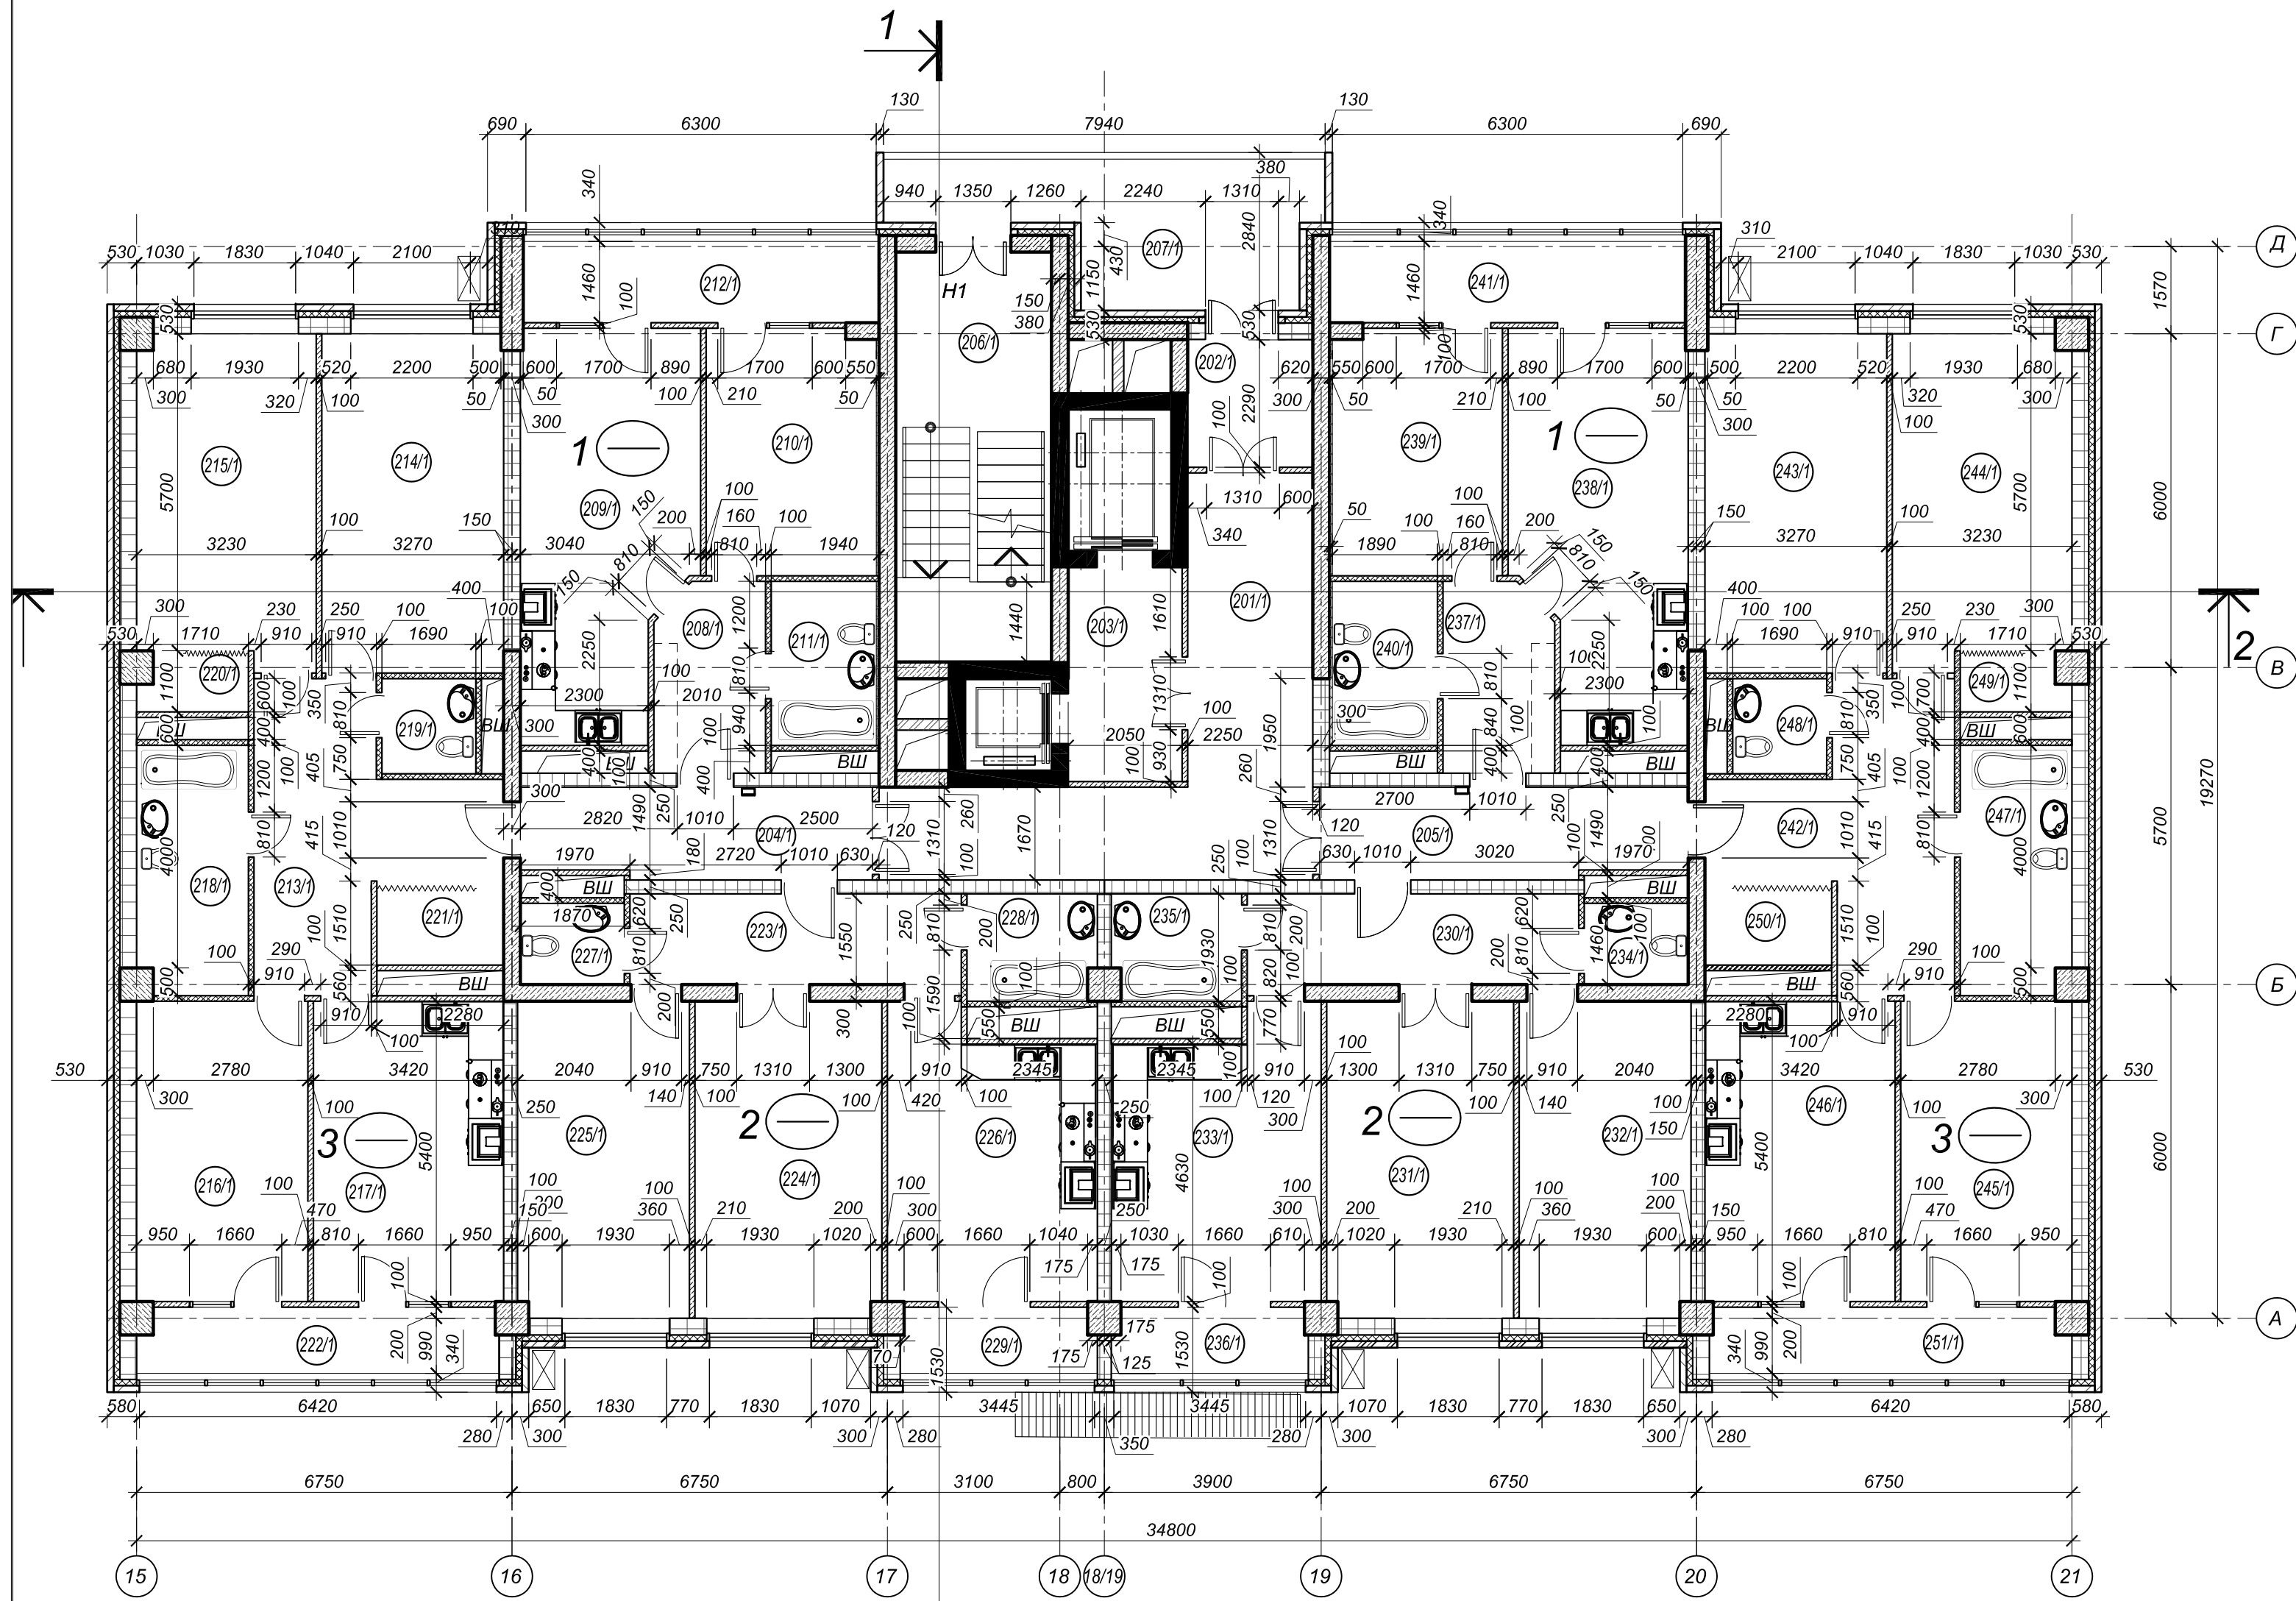

### Экспликация помещений 1-го подъезда.

Обозн.	Наименование	Площадь м2	Категория помещения
3-комн. квартира			
242/1	Прихожая.	16,38	
243/1	Жилая комната.	19,75	
244/1	Жилая комната.	18,61	
245/1	Жилая комната.	16,46	
246/1	Кухня.	18,29	
247/1	Совмещенный санузел.	8,78	
248/1	Санузел.	2,82	
249/1	Кладовая.	1,99	
250/1	Кладовая.	3,40	
251/1	Утепленная лоджия	7,43	

26-2012-1-AP

Многоэтажный жилой дом, подземная автостоянка, гостиница и спортивно-оздоровительный комплекс по адресу: Ростовская обл., г. Таганрог, ул. Инструментальная, 23-2

Изм.	Колуч.	Пистр	Нгок.	Погнись	Дата
ГИП	Гельфранд				10.14
Архитектор	Бирюк				10.14

1 этап - "Строительство жилой зоны"

Студия	Лист	Листов
Р	10	

Разбивочный план 2-го этажа в осях 15-21

ООО "ГЕОСТРОЙ-Ф"

Ив. N док. Подпись и дата. Взам. инв. N