


Экспликация помещений 2-го подъезда.

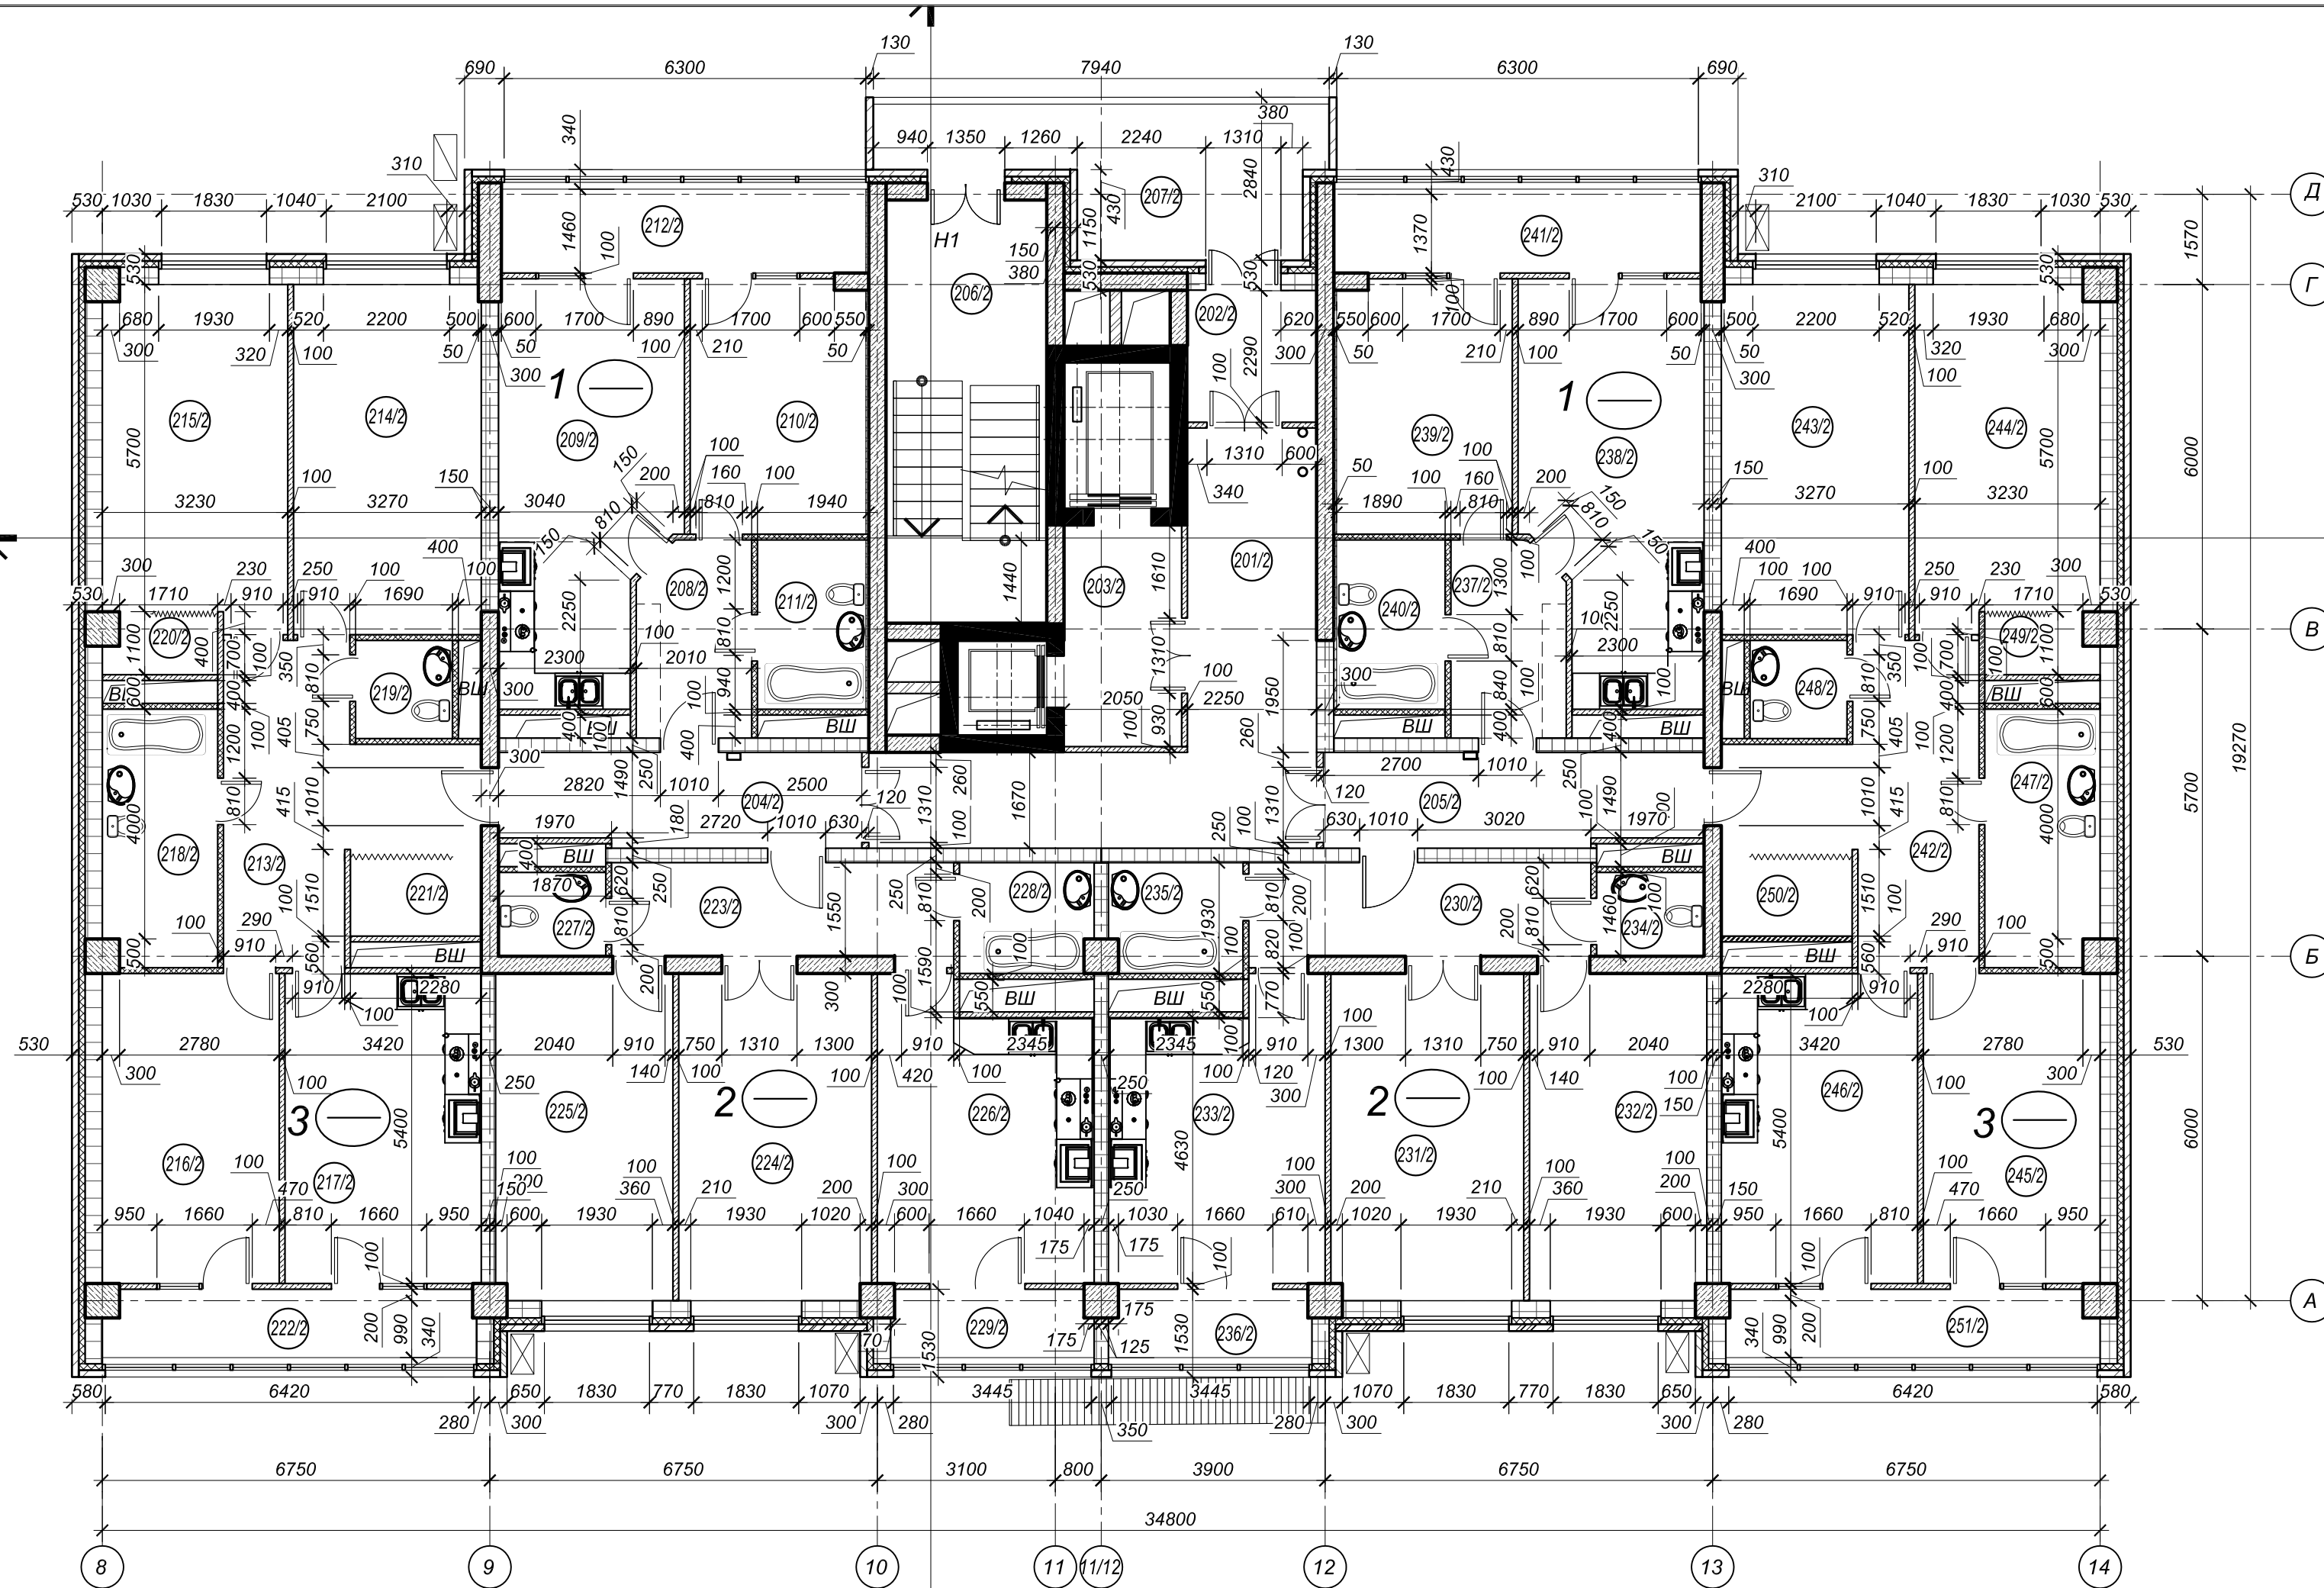

Обозн.	Наименование	Площадь м2	Категория помещения
201/2	Вестибюль.	25,44	
202/2	Тамбур.	5,12	
203/2	Лифтовый холл с подпором воздуха.	7,83	
204/2	Тамбур при квартирах.	10,07	
205/2	Тамбур при квартирах.	10,57	
206/2	Лестничная клетка.	13,07	
207/2	Переходная открытая лоджия.	15,26	
1-комн. квартира			
208/2	Прихожая	6,58	
209/2	Кухня-столовая	21,50	
210/2	Жилая комната	13,40	
211/2	Санузел.	5,51	
212/2	Утепленная лоджия	9,14	
3-комн. квартира			
213/2	Прихожая.	16,38	
214/2	Жилая комната.	19,75	
215/2	Жилая комната.	18,61	
216/2	Жилая комната.	16,46	
217/2	Кухня.	18,29	
218/2	Совмещенный санузел.	8,78	
219/2	Санузел.	2,82	
220/2	Кладовая.	1,99	
221/2	Кладовая.	3,40	
222/2	Утепленная лоджия	7,43	
2-комн. квартира			
223/2	Прихожая.	9,82	
224/2	Жилая комната.	18,95	
225/2	Жилая комната.	17,41	
226/2	Кухня.	18,32	
227/2	Санузел.	2,70	
228/2	Ванная комната.	4,34	
229/2	Утепленная лоджия	4,01	
2-комн. квартира			
230/2	Прихожая.	9,82	
231/2	Жилая комната.	18,95	
232/2	Жилая комната.	17,41	
233/2	Кухня.	18,32	
234/2	Санузел.	2,70	
235/2	Ванная комната.	4,34	
236/2	Утепленная лоджия	4,01	
1-комн. квартира			
237/2	Прихожая	6,58	
238/2	Кухня-столовая	21,50	
239/2	Жилая комната	13,40	
240/2	Санузел	5,51	
241/2	Утепленная лоджия	9,22	

Экспликация помещений 2-го подъезда.

Обозн.	Наименование	Площадь м2	Категория помещения
3-комн. квартира			
242/2	Прихожая.	16,38	
243/2	Жилая комната.	19,75	
244/2	Жилая комната.	18,61	
245/2	Жилая комната.	16,46	
246/2	Кухня.	18,29	
247/2	Совмещенный санузел.	8,78	
248/2	Санузел.	2,82	
249/2	Кладовая.	1,99	
250/2	Кладовая.	3,40	
251/2	Утепленная лоджия	7,43	

Ив. N док. Подпись и дата. Взам. инв. N

26-2012-1-AP					
Многоэтажный жилой дом, подземная автостоянка, гостиница и спортивно-оздоровительный комплекс по адресу: Ростовская обл., г. Таганрог, ул. Инструментальная, 23-2					
Ив.	Жолуха	Пистун	Нгок	Погнись	Дата
ГИП	Гельфранд				10.14
Архитектор	Бирюк				10.14
I этап - "Строительство жилой зоны"					
			Страница	Лист	Листов
			Р	8	
Разбивочный план 2-го этажа в осях 8-14					
ООО "ГЕОСТРОЙ-Ф"					