


Экспликация помещений 3-го подъезда.

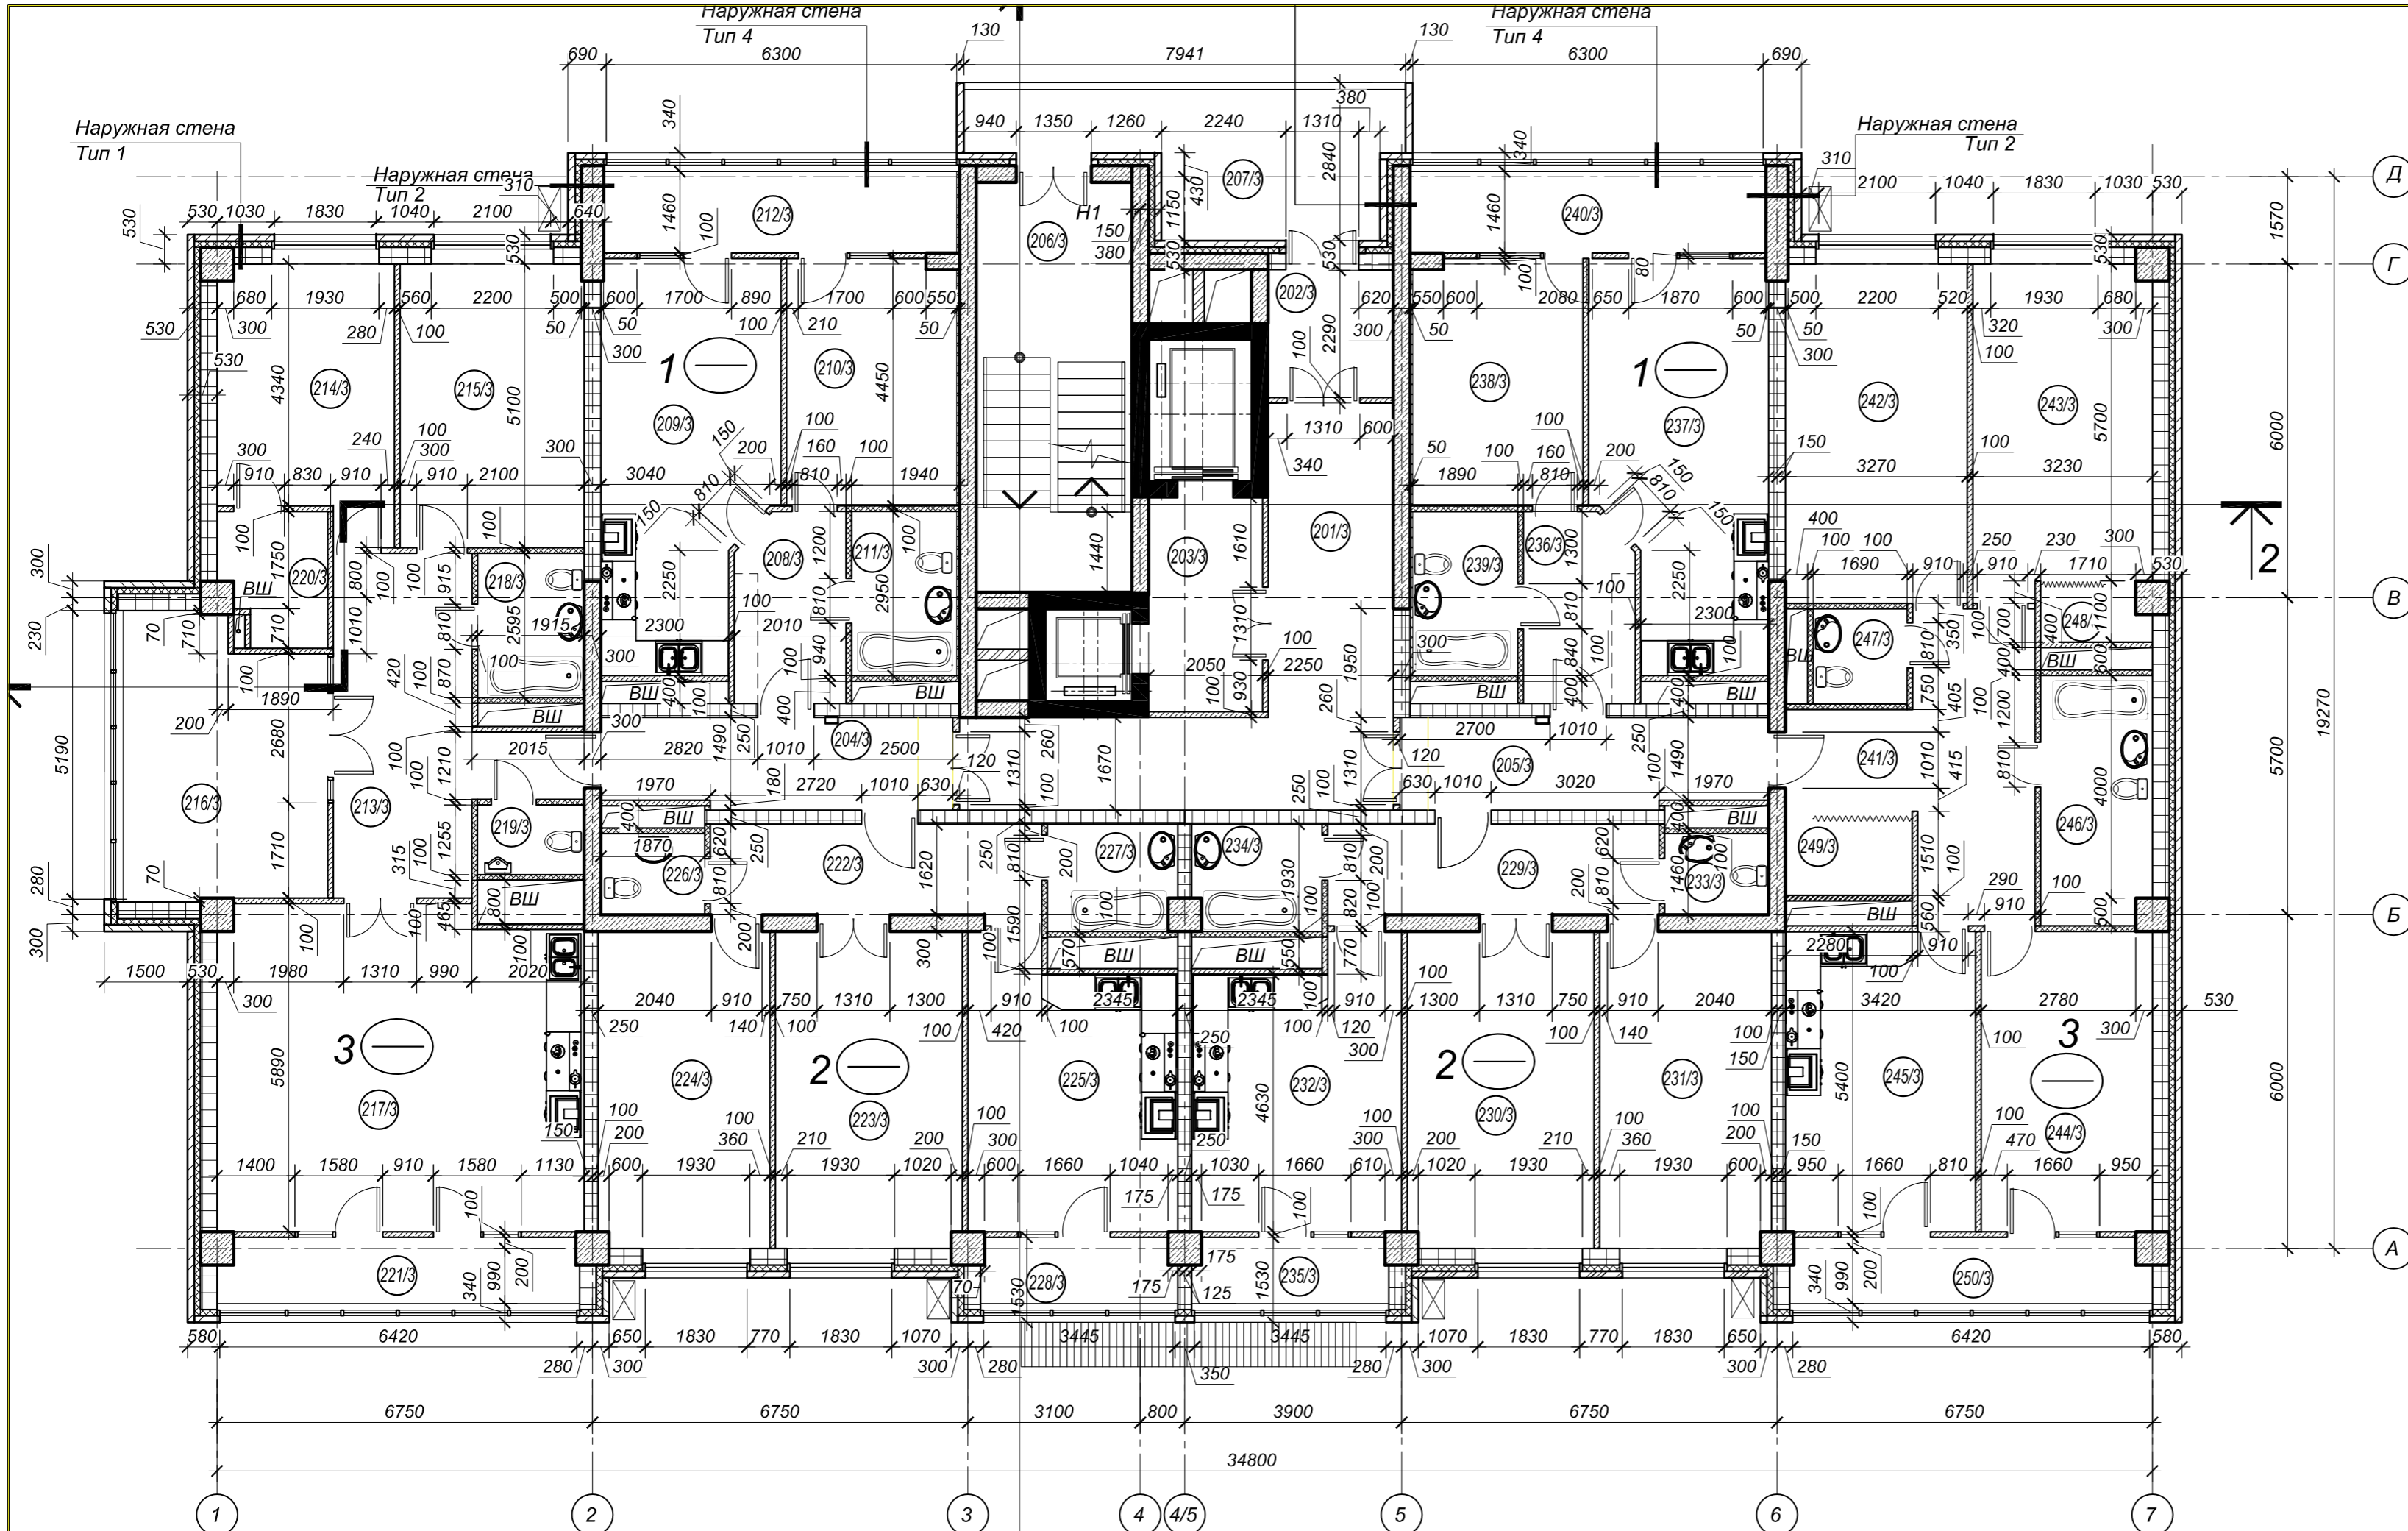

Обозн.	Наименование	Площадь м2	Категория помещения
201/3	Вестибюль.	25,44	
202/3	Тамбур.	5,12	
203/3	Лифтовый холл с подпором воздуха.	7,83	
204/3	Тамбур при квартирах.	10,07	
205/3	Тамбур при квартирах.	10,57	
206/3	Лестничная клетка.	13,07	
207/3	Переходная открытая лоджия.	15,26	
1-комн. квартира			
208/3	Прихожая	6,58	
209/3	Кухня-столовая	21,50	
210/3	Жилая комната	13,40	
211/3	Санузел.	5,51	
212/3	Утепленная лоджия	9,14	
3-комн. квартира			
213/3	Прихожая.	17,70	
214/3	Жилая комната.	14,45	
215/3	Жилая комната.	16,70	
216/3	Жилая комната.	17,53	
217/3	Кухня-столовая	37,61	
218/3	Совмещенный санузел.	4,91	
219/3	Санузел.	2,36	
220/3	Кладовая.	4,25	
221/3	Утепленная лоджия	7,43	
2-комн. квартира			
222/3	Прихожая.	9,82	
223/3	Жилая комната.	18,95	
224/3	Жилая комната.	17,41	
225/3	Кухня.	18,32	
226/3	Санузел.	2,70	
227/3	Ванная комната.	4,34	
228/3	Утепленная лоджия	4,01	
2-комн. квартира			
229/3	Прихожая.	9,82	
230/3	Жилая комната.	18,95	
231/3	Жилая комната.	17,41	
232/3	Кухня.	18,32	
233/3	Санузел.	2,70	
234/3	Ванная комната.	4,34	
235/3	Утепленная лоджия	4,01	
1-комн. квартира			
236/3	Прихожая	6,58	
237/3	Кухня-столовая	21,50	
238/3	Жилая комната	13,40	
239/3	Санузел.	5,51	
240/3	Утепленная лоджия	9,22	

Экспликация помещений 3-го подъезда.

Обозн.	Наименование	Площадь м2	Категория помещения
3-комн. квартира			
241/3	Прихожая.	16,38	
242/3	Жилая комната.	19,75	
243/3	Жилая комната.	18,61	
244/3	Жилая комната.	16,46	
245/3	Кухня.	18,29	
246/3	Совмещенный санузел.	8,78	
247/3	Санузел.	2,82	
248/3	Кладовая.	1,99	
249/3	Кладовая.	3,40	
250/3	Утепленная лоджия	7,43	

Условные обозначения:

- Монолитные ж.б. стены, колонны, перекрытия.
- Перегородки из фиброцементобетона
- Перегородки из гидрофобизированного фиброцементобетона
- Жесткие гидрофобизированные минераловатные плиты ROCKWOOL ФАСАД БАТТС,  $\gamma=145\text{кг/м}^3$
- Облицовочный кирпич
- Кирпичная кладка
- Газосиликатные стены и перегородки
- Место установки наружного блока кондиционера

Инв. N док. Подпись и дата. Взам. инв. N

26-2012-1-AP					
Многоэтажный жилой дом, подземная автостоянка, гостиница и спортивно-оздоровительный комплекс по адресу: Ростовская обл., г. Таганрог, ул. Инструментальная, 23-2					
Изм.	Колуч.	Лист	Нгод.	Погнись	Дата
		Гельфранд			10.14
Архитектор	Бирюк				10.14
1 этап - "Строительство жилой зоны"					
			Студия	Лист	Листов
			Р	6	
Разбивочный план 2-го этажа в осях 1-7					
 ООО "ГЕОСТРОЙ-Ф"					